


OZNACZENIE PROFILU:  
POZIOM PORÓWNAWCZY


65.00 m n.p.m.

xxx xxx xxx
RZĘDNA TERENU ISTN.
RZĘDNA OSI RUROCIĄGU
ZAGŁĘBIENIE OSI RUROCIĄGU
SPADKI, DŁUGOŚCI
ŚREDNICA, MATERIAŁ
ODCINKI
ODLEGŁOŚCI
HEKTOMETRY
Generator rysunkowy 7.33 (www.epi-graf.com.pl)


Wp5.1  
W5.1

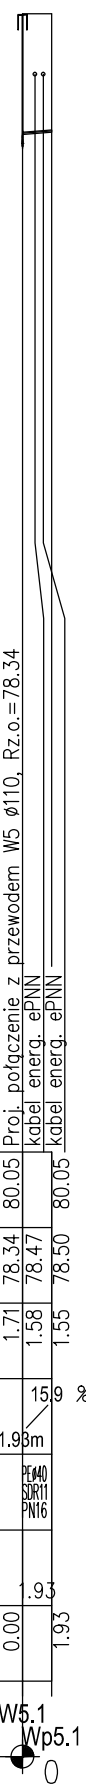

Wp5.2  
W5.2 Wp5.2

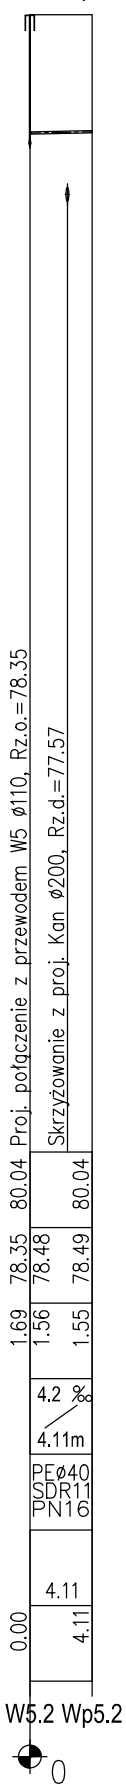


Wp5.3  
W5.3

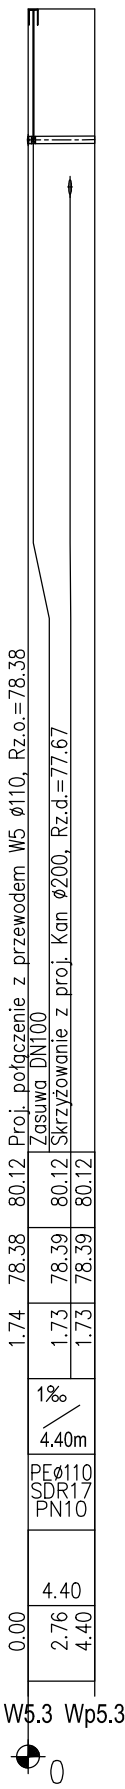


HP5.1  
WH5.1




Wp5.4  
W5.4 Wp5.4

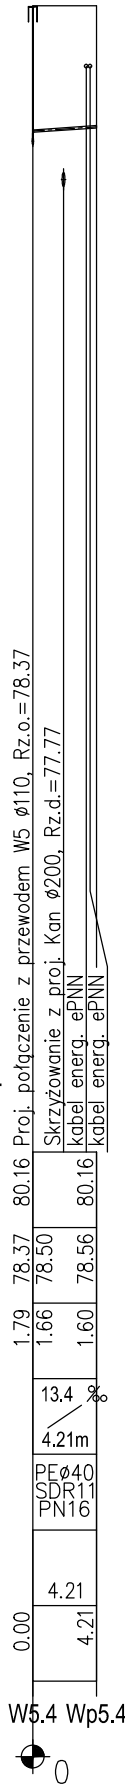


Wp5.5  
W5.5 Wp5.5

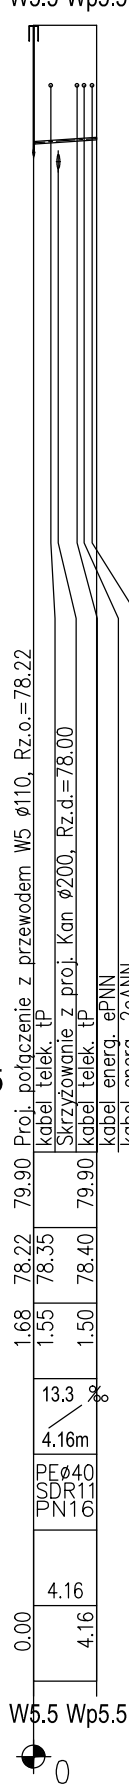


Wp5.6  
W5.6

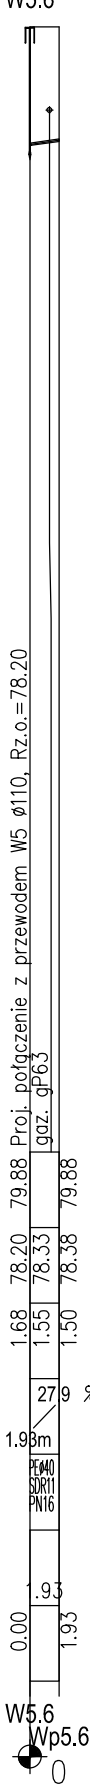

Wp5.7  
W5.7 Wp5.7

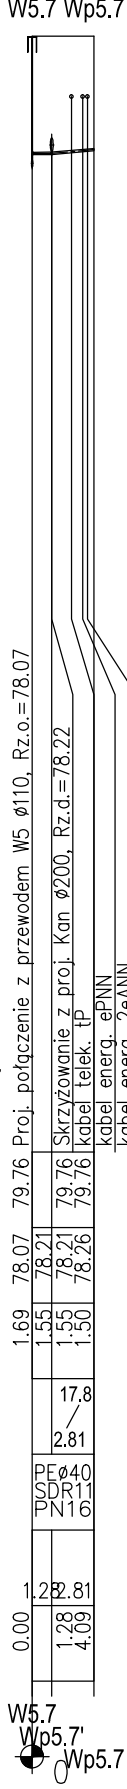

Wp5.8  
W5.8

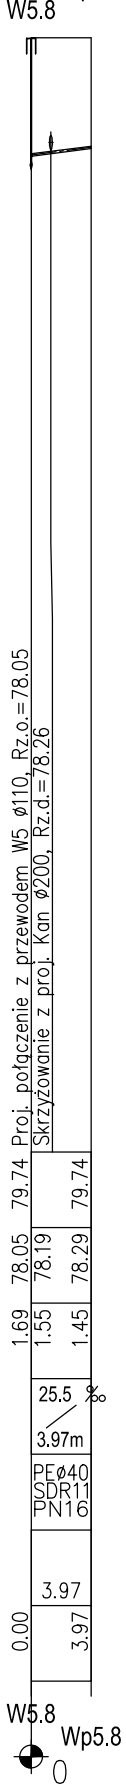

HP5.2  
WH5.2



Uwagi:

- Odcinki wykopu pod rurociąg w pobliżu skrzyżowań z istniejącym uzbrojeniem terenu (gaz, woda, kanalizacja, telekomunikacja, energia) należy wykonywać ręcznie przy zachowaniu szczególnej ostrożności. Istniejące przewody należy zabezpieczyć zgodnie z wytycznymi odpowiednich norm,
- Rzędne skrzyżowań projektowanego przewodu z istniejącym uzbrojeniem terenu są wielkościami przybliżonymi,
- Podsypka minimum 10 cm,
- Taśmę lokalizacyjną niebieską układać 40 cm nad rurociągiem, wkładką metalową do dołu.

Inwestor:  <b>Zakład Wodociągów i Kanalizacji w Łomiankach Sp. z o.o.</b> ul. Rolnicza 244 05-092 Łomianki		
Jednostka projektowa:  <b>Umasko</b> 05-070 Sulejówek, ul. Kombatanów II Wojny Światowej 1 tel./fax (22) 611-86-23, (22) 673-40-65 internet: www.mosko.com.pl e-mail: mosko@mosko.com.pl		
Inwestycja: Projekt sieci wodociągowej i kanalizacyjnej - Zakres 5C ul. Wiosenna, Maciejowicka, Jaśminowa, Działkowa, Kosynierów		
Nazwa rysunku: Profil nr W5A - zakres 5C		
Projektował: mgr inż. Z. Moroz nr upr. MAZ/0457/PWOS/07		Podpis:
Stadium: wykonawczy	Branża: sanitarna	Nr rysunku: <b>T3R-15</b>
Data wykonania: sierpień 2012	Skala: 1:100/500	