
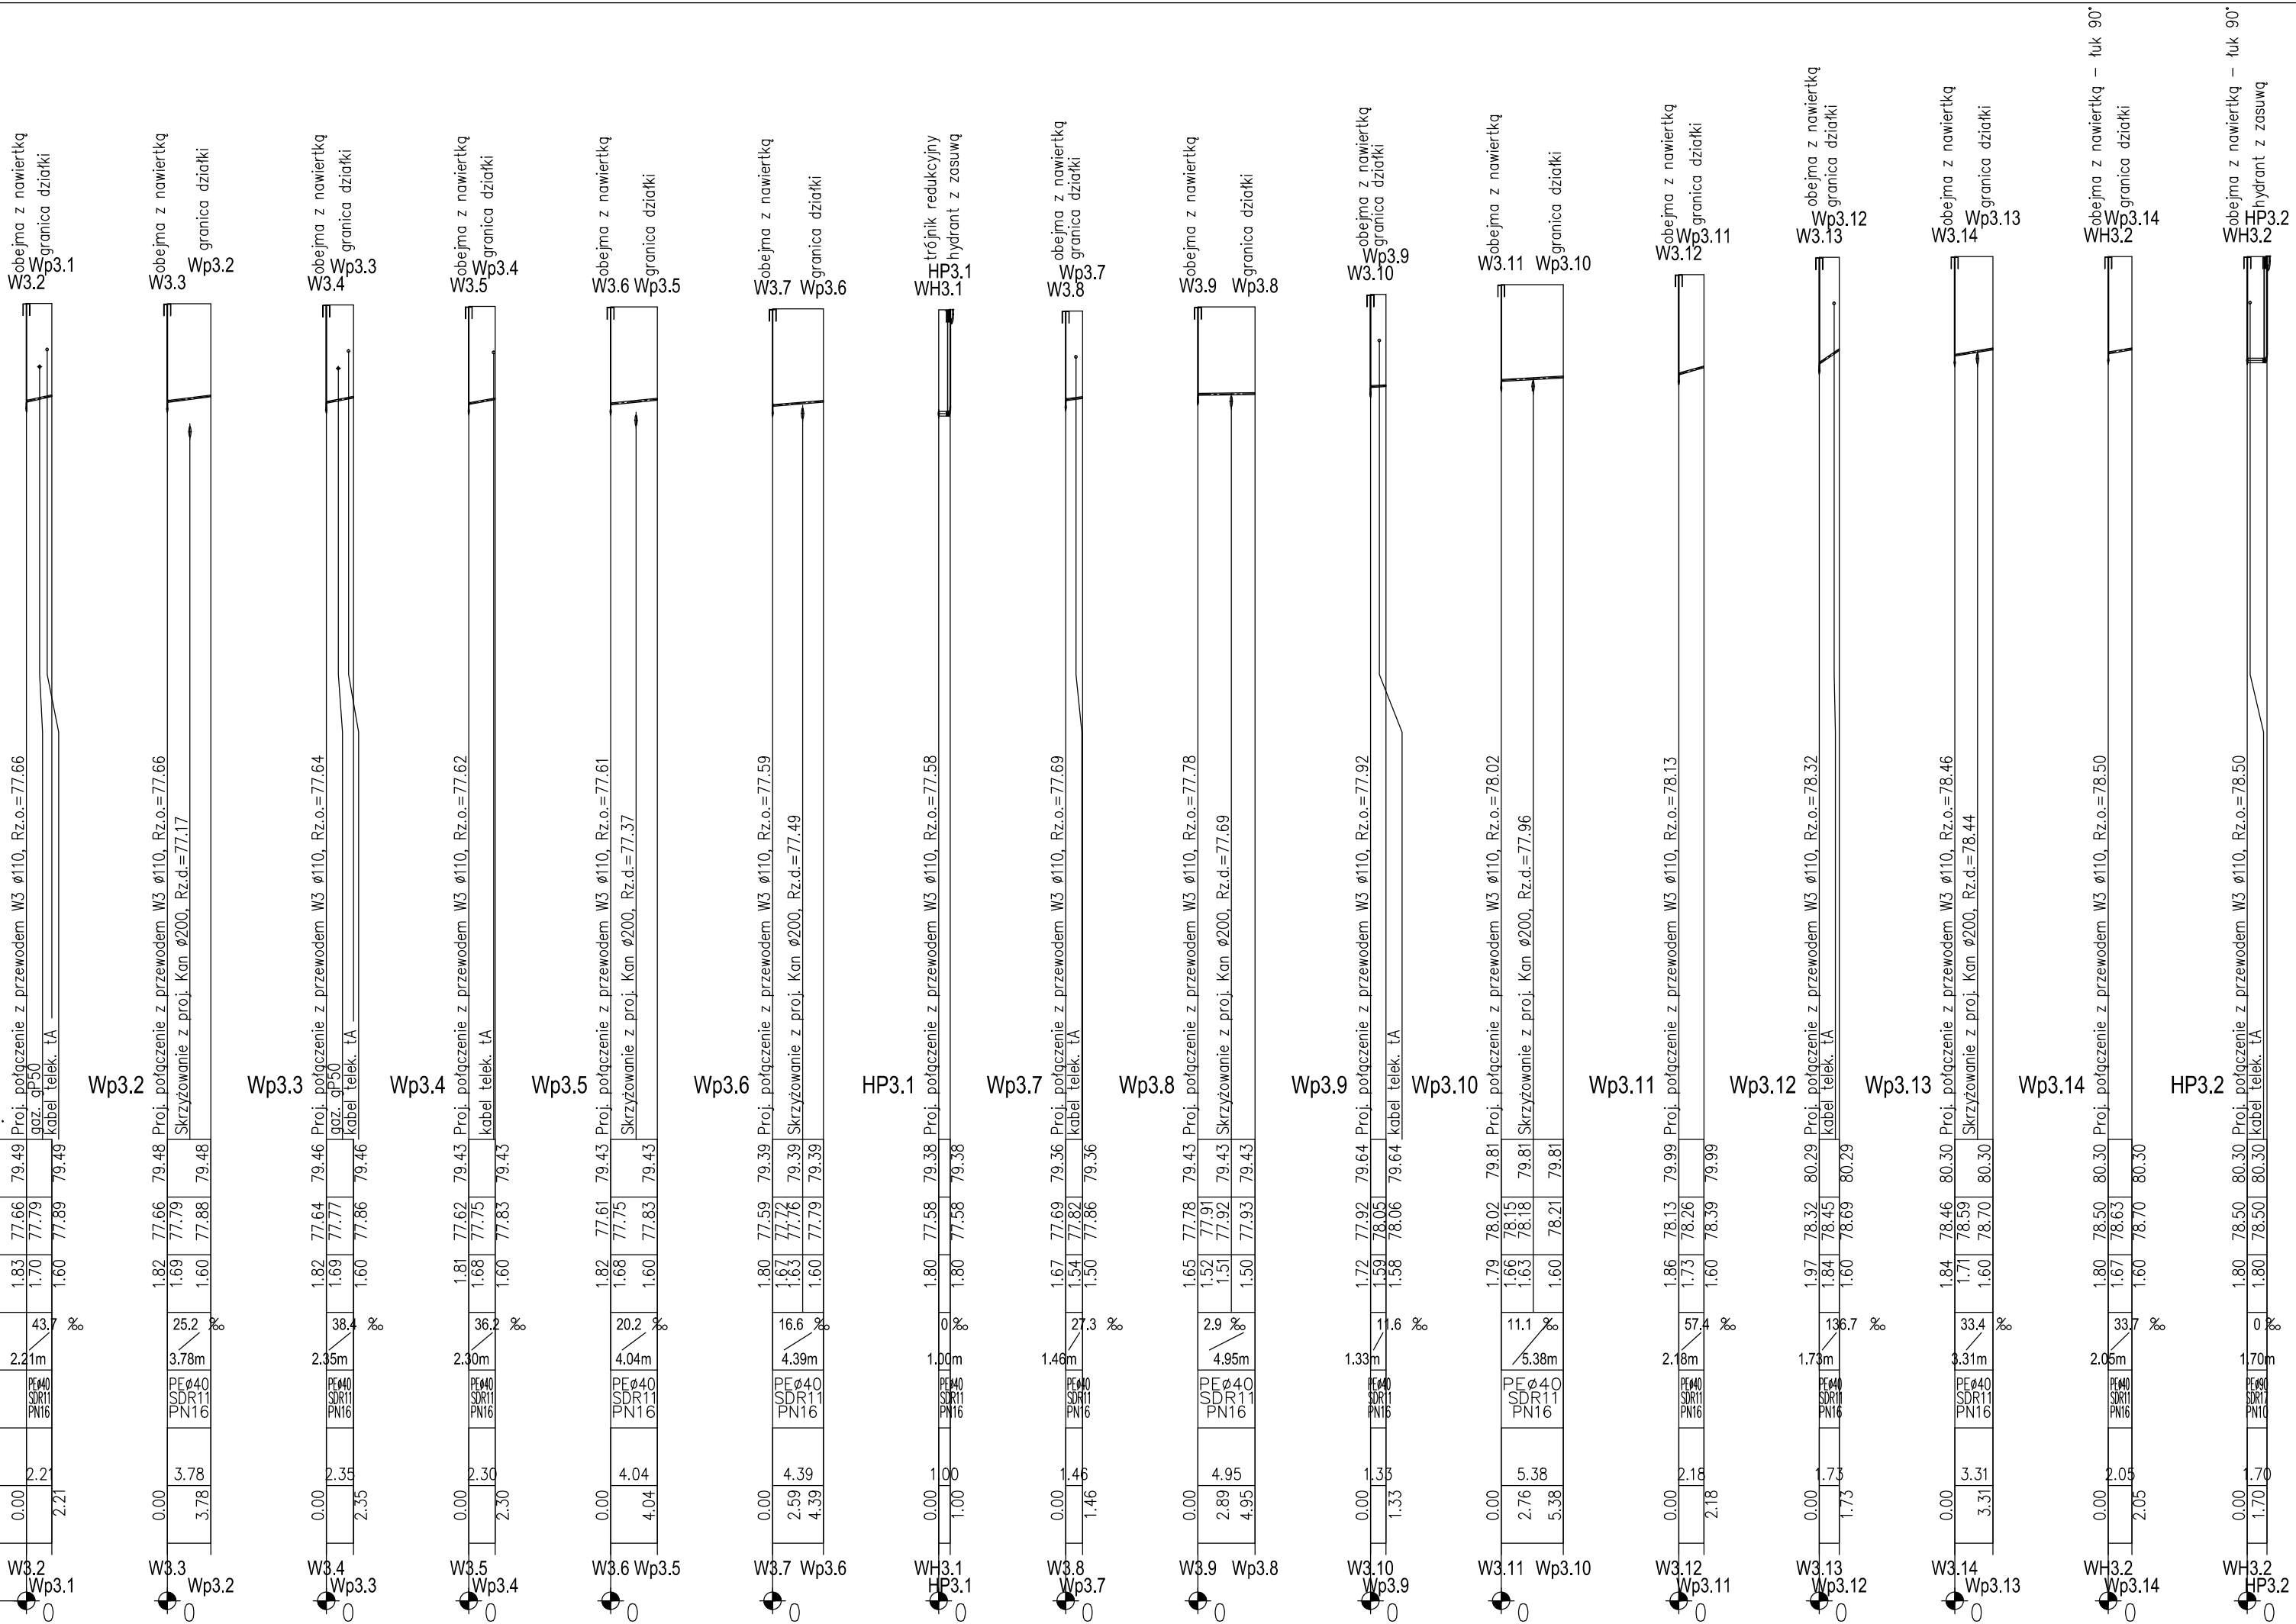


OZNACZENIE PROFILU: POZIOM PORÓWNAWCZY 65.00 m n.p.m.	
RZĘDNA TERENU ISTN.	
RZĘDNA OSI RUROCIĄGU	
ZAGŁĘBIENIE OSI RUROCIĄGU	
SPADKI, DŁUGOŚCI	
ŚREDNICA, MATERIAŁ	
ODCINKI	
ODLEGŁOŚCI	
HEKTOMETRY	
Generator rysunkowy 7.33 (www.epi-grof.com.pl)	

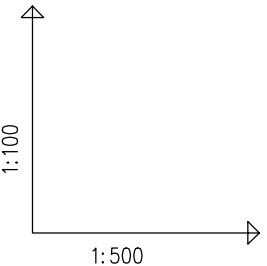

Uwagi:

- Odcinki wykopu pod rurociąg w pobliżu skrzyżowań z istniejącym uzbrojeniem terenu (gaz, woda, kanalizacja, telekomunikacja, energia) należy wykonywać ręcznie przy zachowaniu szczególnej ostrożności. Istniejące przewody należy zabezpieczyć zgodnie z wytycznymi odpowiednich norm.
- Rzędne skrzyżowań projektowanego przewodu z istniejącym uzbrojeniem terenu są wielkościami przybliżonymi.
- Podsypka minimum 10 cm.
- Taśmę lokalizacyjną niebieską układać 40 cm nad rurociągiem, wkładką metalową do dołu.

Inwestor:				Zakład Wodociągów i Kanalizacji w Łomiankach Sp. z o.o. ul. Rolnicza 244 05-092 Łomianki	
Jednostka projektowa:		 Umasko MASKO Sp. z o.o. 05-070 Sulejów, ul. Komendantów II Wojny Światowej 1 tel./fax (22) 611-88-23, (22) 673-40-65 internet: www.masko.com.pl e-mail: masko@masko.com.pl			
Inwestycja:		Projekt sieci wodociągowej i kanalizacyjnej - Zakres 5C ul. Wiosenna, Maciejowicka, Jaśminowa, Działkowa, Kosynierów			
Nazwa rysunku:		Profil nr W3A - zakres 5C			
Projektował:		mgr inż. Z. Moroz nr upr. MAZ.0457/PWOS/07		Podpis:	
Stadium: wykonawczy		Branża: sanitarna		Nr rysunku:	
Data wykonania: sierpień 2012		Skala: 1:100/500		T3R-11	