

OZNACZENIE PROFILU:


POZIOM PORÓWNAWCZY

Wp1.36.1
70.00 m n.p.m.

Wp1.36.2

xxx xxx xxx	
RZĘDNA TERENU ISTN.	
RZĘDNA OSI RUROCIĄGU	
ZAGŁĘBIENIE OSI RUROCIĄGU	
SPADKI, DŁUGOŚCI	
ŚREDNICA, MATERIAŁ	
ODCINKI	
ODLEGŁOŚCI	
HEKTOMETRY	

Generator rysunkowy 7.33 (www.epi-graf.com.pl)

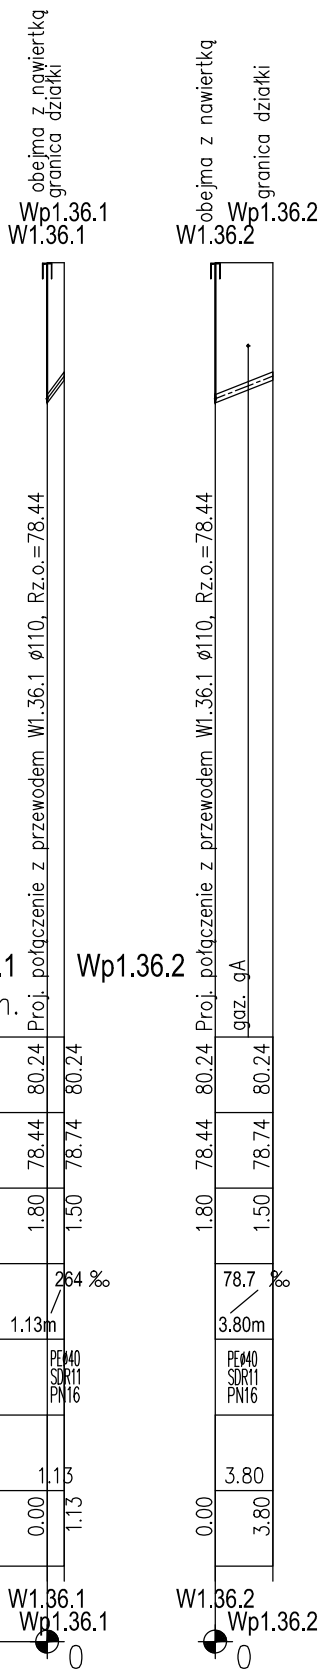

Uwagi:

- Odcinki wykopu pod rurociąg w pobliżu skrzyżowań z istniejącym uzbrojeniem terenu (gaz, woda, kanalizacja, telekomunikacja, energia) należy wykonywać ręcznie przy zachowaniu szczególnej ostrożności. Istniejące przewody należy zabezpieczyć zgodnie z wytycznymi odpowiednich norm,
- Rzędne skrzyżowań projektowanego przewodu z istniejącym uzbrojeniem terenu są wielkościami przybliżonymi,
- Podsypka minimum 10 cm,
- Taśmę lokalizacyjną niebieską układać 40 cm nad rurociągiem, wkładką metalową do dołu.

Inwestor:	 Zakład Wodociągów i Kanalizacji w Łomiankach Sp. z o.o. ul. Rolnicza 244 05-092 Łomianki	
Jednostka projektowa:	 masko MASKO Sp. z o.o. 05-070 Sulejów, ul. Kombatantów II Wojny Światowej 1 tel./fax (22) 611-86-23, (22) 673-40-65 internet: www.masko.com.pl e-mail: masko@masko.com.pl	
Inwestycja:	Projekt sieci wodociągowej i kanalizacyjnej - Zakres 5C ul. Wiosenna, Maciejowicka, Jaśminowa, Działkowa, Kosynierów	
Nazwa rysunku:	Profil nr W1.36.1A - zakres 5C	
Projektował:	mgr inż. Z. Moroz nr upr. MAZ/0457/PWOS/07	Podpis:
Stadium:	wykonawczy	Branża: sanitarna
Data wykonania:	sierpień 2012	Skala: 1:100/500
		Nr rysunku: T3R-5