


OZNACZENIE PROFILU:	
POZIOM PORÓWNAWCZY	70.00 m n.p.m.
RZĘDNA TERENU ISTN.	
ZAGŁĘBIENIE OSI RUROCIĄGU	
SPADKI, DŁUGOŚCI	0 ‰ 2,00m
ŚREDNICA, MATERIAŁ	
ODCINKI	2,00
ODLEGŁOŚCI	2,01
HEKTOMETRY	



- Uwagi:**
1. Odcinki wykupu pod rurociąg w pobliżu skrzyżowań z istniejącym uzbrojeniem terenu (gaz, woda, kanalizacja, telekomunikacja, energia) należy wykonywać ręcznie przy zachowaniu szczególnej ostrożności. Istniejące przewody należy zabezpieczyć zgodnie z wytycznymi odpowiednich norm.
 2. Rzędne skrzyżowań projektowanego przewodu z istniejącym uzbrojeniem terenu są wielkościami przybliżonymi.
 3. Podsyłka minimum 10 cm.
 4. Taśmę lokalizacyjną niebieską układać 40 cm nad rurociągiem, wkładką metalową do doku.

Zakład Wodociągów i Kanalizacji w Łomkach Sp. z o.o.
ul. Rolnicza 244 05-092 Łomanki

Imasko
ul. Wolna 244 05-092 Łomanki
tel./fax (22) 611-44-23, (22) 613-40-05
e-mail: biuro@imasko.com.pl

Investycja: Projekt sieci wodociągowej i kanalizacyjnej - Zakres 5C
ul. Wosena, Maczajewicza, Jasnomońska, Działkowa, Kosynierów

Nazwa rysunku: Profil nr W1A - zakres 5C

Przebieg: mgr inż. Z. Moroz nr upr. MAZ/0457/PWOS-07

Stan: wykonawczy Skala: 1:100/500

Data wykonania: sierpień 2012

Projektant: **T3R-3**