


OZNACZENIE PROFILU:
POZIOM PORÓWNAWCZY
W2
65,00 m n.p.m.

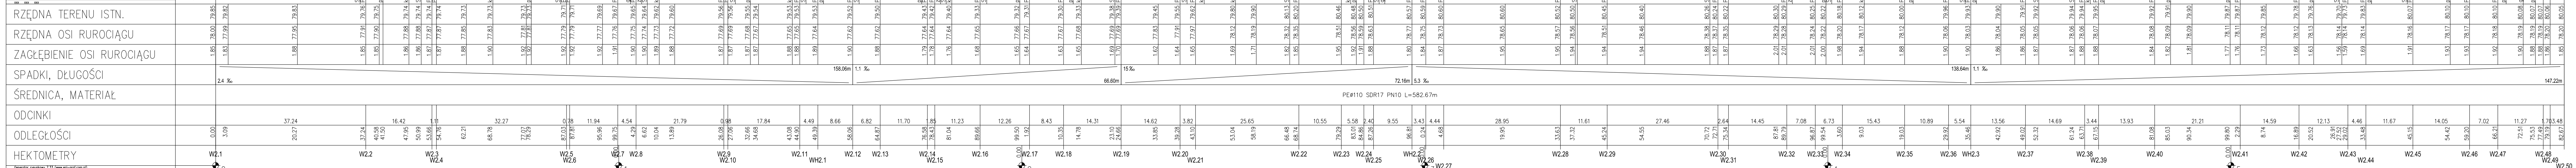

- Uwagi:**
- Odcinki wykupu pod rurociąg w pobliżu skrzyżowań z istniejącym uzbrojeniem terenu (gaz, woda, kanalizacja, telekomunikacja, energia) należy wykonywać ręcznie przy zachowaniu szczególnej ostrożności. Istniejące przewody należy zabezpieczyć zgodnie z wytycznymi odpowiedniej norm.
 - Różne skrzyżowań projektowanego przewodu z istniejącym uzbrojeniem terenu są wielkościami przybliżonymi.
 - Podsyпка minimum 10 cm.
 - Taśmę lokalizacyjną niebieską układać 40 cm nad rurociągiem, wkładką metalową do dołu.

Investor:
Zakład Wodociągów i Kanalizacji
w Łomiankach Sp. z o.o.
ul Rolnicza 244 05-092 Łomianki

Jednostka projektowa:

05-070 Sułbiszewo, ul. Włocławskiej 1
tel./fax (22) 611-86-23, (22) 678-40-60
e-mail: mosko@mosko.com.pl

Investycja: Projekt sieci wodociągowej i kanalizacyjnej - Zakres SC
ul. Wiosenna, Maciejowska, Jasminowa, Dralikowa, Kosmierzów

Nazwa rysunku: Profil nr W2 - zakres SC

Projektował: mgr inż. Z. Moroz
nr upr. MAZ.0457.PWOS.07

Podpis:

Stadium: wykonawczy

Data wykonania: sierpień 2012

Branda: sanitarna

Skala: 1:100/500

Nr rysunku: T3R-6