

OZNACZENIE PROFILU:

POZIOM PORÓWNAWCZY


65.00 m n.p.m.

xxx xxx xxx
RZĘDNA TERENU ISTN.
RZĘDNA OSI RUROCIĄGU
ZAGŁĘBIENIE OSI RUROCIĄGU
SPADKI, DŁUGOŚCI
ŚREDNICA, MATERIAŁ
ODCINKI
ODLEGŁOŚCI
HEKTOMETRY

Generator rysunkowy 7.33 (www.epi-graf.com.pl)


Wp4.1

obojętka z nawiertką  
Wp4.1  
graniczna działki

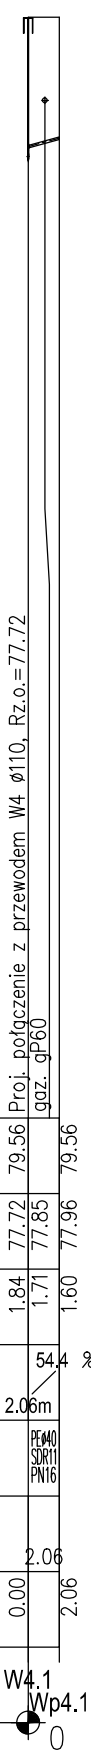

Wp4.2

obojętka z nawiertką  
Wp4.2  
graniczna działki

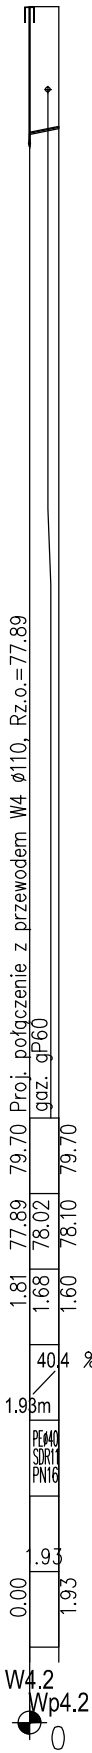

Uwagi:

- Odcinki wykopu pod rurociąg w pobliżu skrzyżowań z istniejącym uzbrojeniem terenu (gaz, woda, kanalizacja, telekomunikacja, energia) należy wykonywać ręcznie przy zachowaniu szczególnej ostrożności. Istniejące przewody należy zabezpieczyć zgodnie z wytycznymi odpowiednich norm,
- Rzędne skrzyżowań projektowanego przewodu z istniejącym uzbrojeniem terenu są wielkościami przybliżonymi,
- Podsypka minimum 10 cm,
- Taśmę lokalizacyjną niebieską układać 40 cm nad rurociągiem, wkładką metalową do dołu.

Inwestor:			 Zakład Wodociągów i Kanalizacji w Łomiankach Sp. z o.o. ul. Rolnicza 244 05-092 Łomianki		
Jednostka projektowa:			 MASKO Sp. z o.o. 05-070 Sulejów, ul. Kombatantów II Wojny Światowej 1 tel./fax (22) 611-86-23, (22) 673-40-65 internet: www.masko.com.pl e-mail: masko@masko.com.pl		
Inwestycja:			Projekt sieci wodociągowej i kanalizacyjnej - Zakres 5C ul. Wiosenna, Maciejowicka, Jaśminowa, Działkowa, Kosynierów		
Nazwa rysunku:			Profil nr W4A - zakres 5C		
Projektował:		mgr inż. Z. Moroz nr upr. MAZ/0457/PWOS/07		Podpis:	
Stadium:	wykonawczy	Branża:	sanitarna	Nr rysunku: <b>T3R-13</b>	
Data wykonania:	sierpień 2012	Skala:	1:100/500		