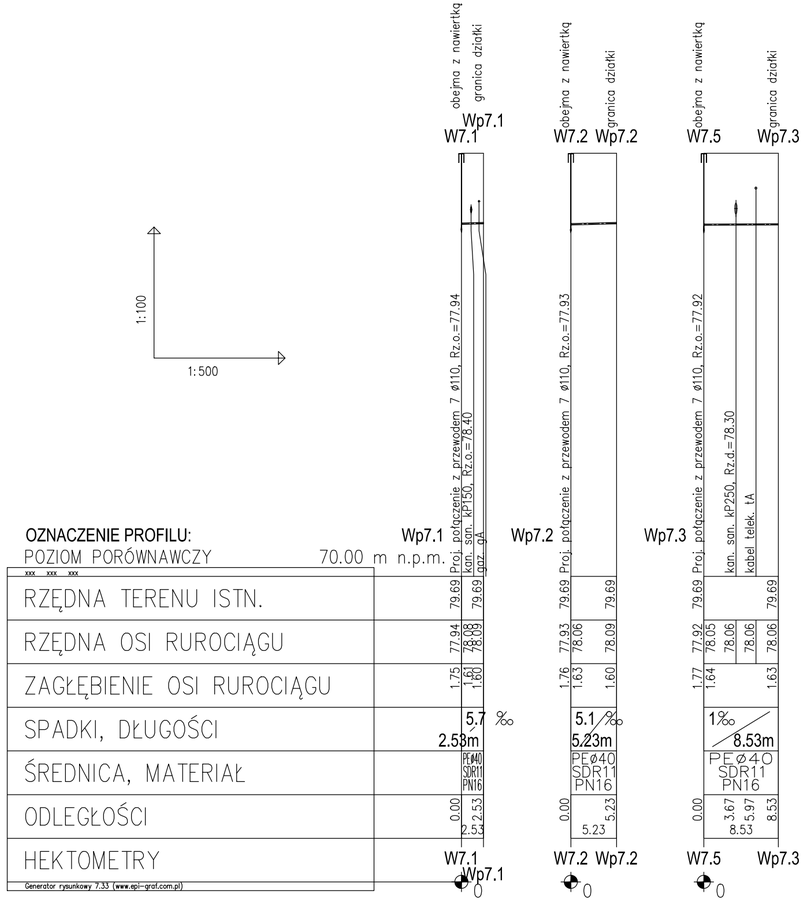

Uwagi:

1. Odcinki wykopu pod rurociąg w pobliżu skrzyżowań z istniejącym uzbrojeniem terenu (gaz, woda, kanalizacja, telekomunikacja,energia) należy wykonywać ręcznie przy zachowaniu szczególnej ostrożności. Istniejące przewody należy zabezpieczyć zgodnie z wytycznymi odpowiednich norm,
2. Rzędne skrzyżowań projektowanego przewodu z istniejącym uzbrojeniem terenu są wielkościami przybliżonymi,
3. Podsypka minimum 10 cm,
4. Taśmę lokalizacyjną niebieską układać 40 cm nad rurociągiem, wkładką metalową do dołu.

Inwestor:	Zakład Wodociągów i Kanalizacji w Łomiankach Sp. z o.o. ul.Rolnicza 244 05-092 Łomianki	
Jednostka projektowa:	MASKO Sp. z o.o. 05-070 Sulejówek, ul. Kombatantów II Wojny Światowej 1 tel./fax (22) 611-86-23, (22) 673-40-65 internet: www.masko.com.pl e-mail:masko@masko.com.pl	
Inwestycja:	Projekt sieci wodociągowej i kanalizacyjnej - Zakres 5C ul. Wiosenna, Maciejowicka, Jaśminowa, Działkowa, Kosynierów	
Nazwa rysunku:	Profil nr W7A - zakres 5C	
Projektował: mgr inż. Z. Moroz nr upr. MAZ/0457/PWOS/07		Podpis:
Stadium: wykonawczy	Branża: sanitarna	Nr rysunku: T3R-19
Data wykonania: sierpień 2012	Skala: 1:100/500	